

**Satzung über die Teileinziehung eines Wirtschaftsweges  
in der Gemarkung Ilbesheim, Pl.Nr. 668  
vom 27.02.2015**

Auf Grund des § 24 der Gemeindeordnung für Rheinland-Pfalz (GemO) in Verbindung mit § 58 Abs. 4 des Flurbereinigungsgesetzes (FlurbG), in der jeweils derzeit geltenden Fassung, hat der Gemeinderat der Ortsgemeinde Ilbesheim in seiner Sitzung am 23.02.2015 folgende Satzung beschlossen, die hiermit bekannt gemacht wird.

§ 1

In der Gemarkung Ilbesheim wird das im beigefügten Lageplan gekennzeichnete Teilstück des Wirtschaftsweges, Pl.Nr. 668 eingezogen. Der Lageplan ist Bestandteil dieser Satzung.

§ 2


Die bisherige Widmung und die sich daraus ergebenden Nutzungsrechte werden aufgehoben.



§ 3

Diese Satzung tritt am Tage nach ihrer öffentlichen Bekanntmachung in Kraft.

Ilbesheim, 27.02.2015

*E. Bienroth*  
(Bienroth)  
Ortsbürgermeisterin

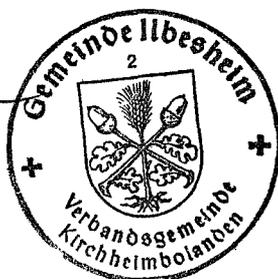

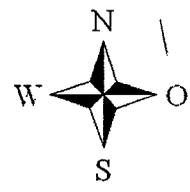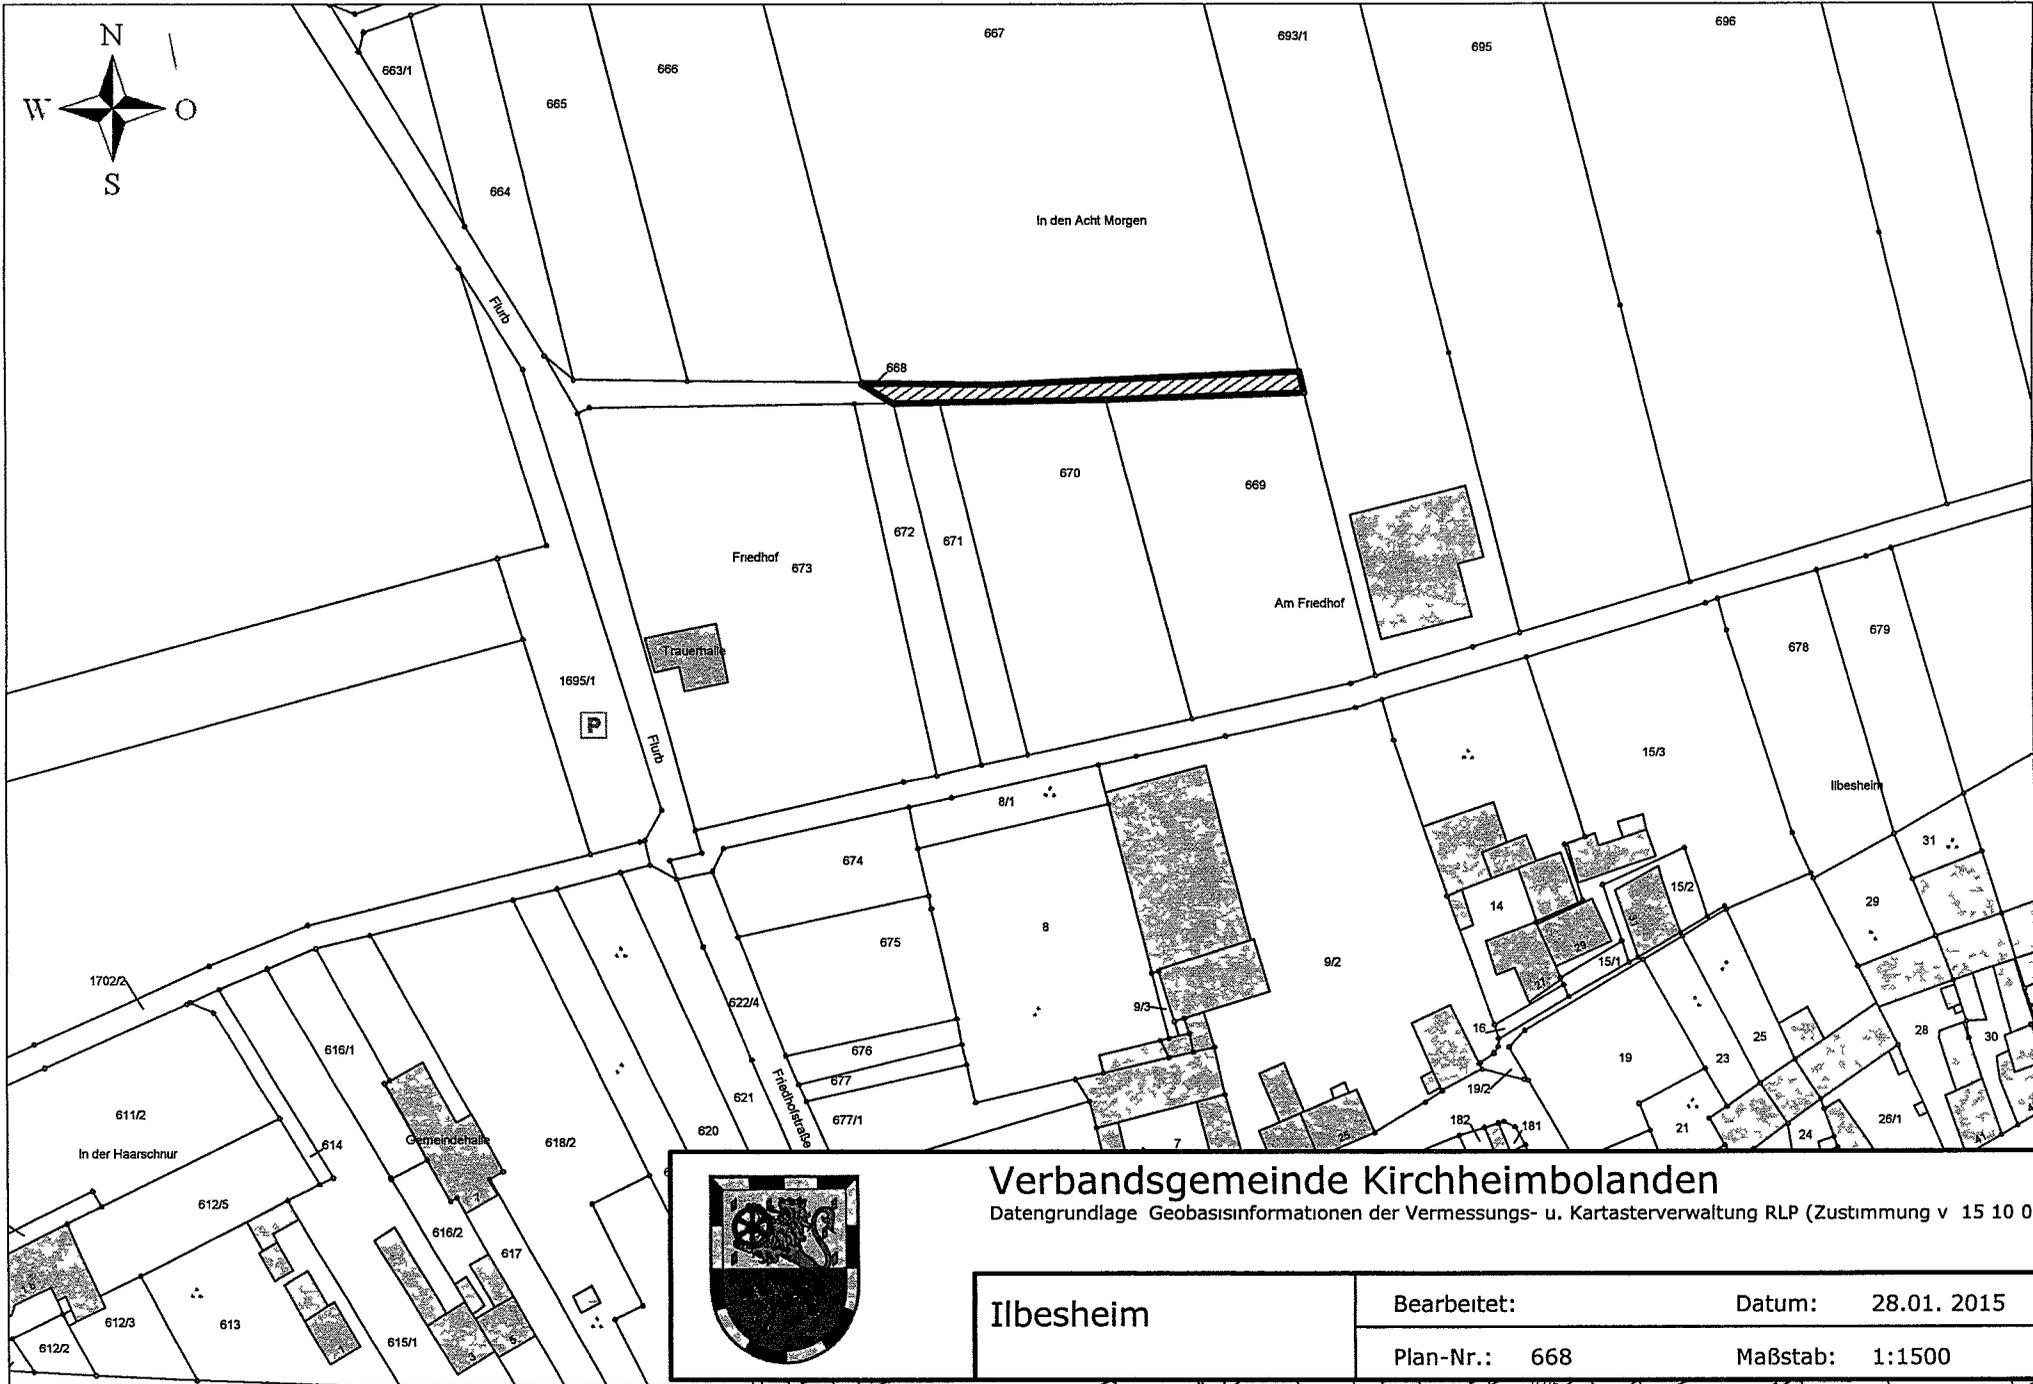

In den Acht Morgen

Friedhof 673

Am Friedhof

Trauerhalle



Friedhofstraße



### Verbandsgemeinde Kirchheimbolanden

Datengrundlage Geobasisinformationen der Vermessungs- u. Kartasterverwaltung RLP (Zustimmung v 15 10 02)

<h2>Ilbesheim</h2>	Bearbeitet: 28.01. 2015
	Plan-Nr.: 668      Maßstab: 1:1500